



Vereinfachte Änderung des rechtskräftigen Bebauungsplanes

"AM FLUDERBUCKEL"

Jetziger Stand  
=====

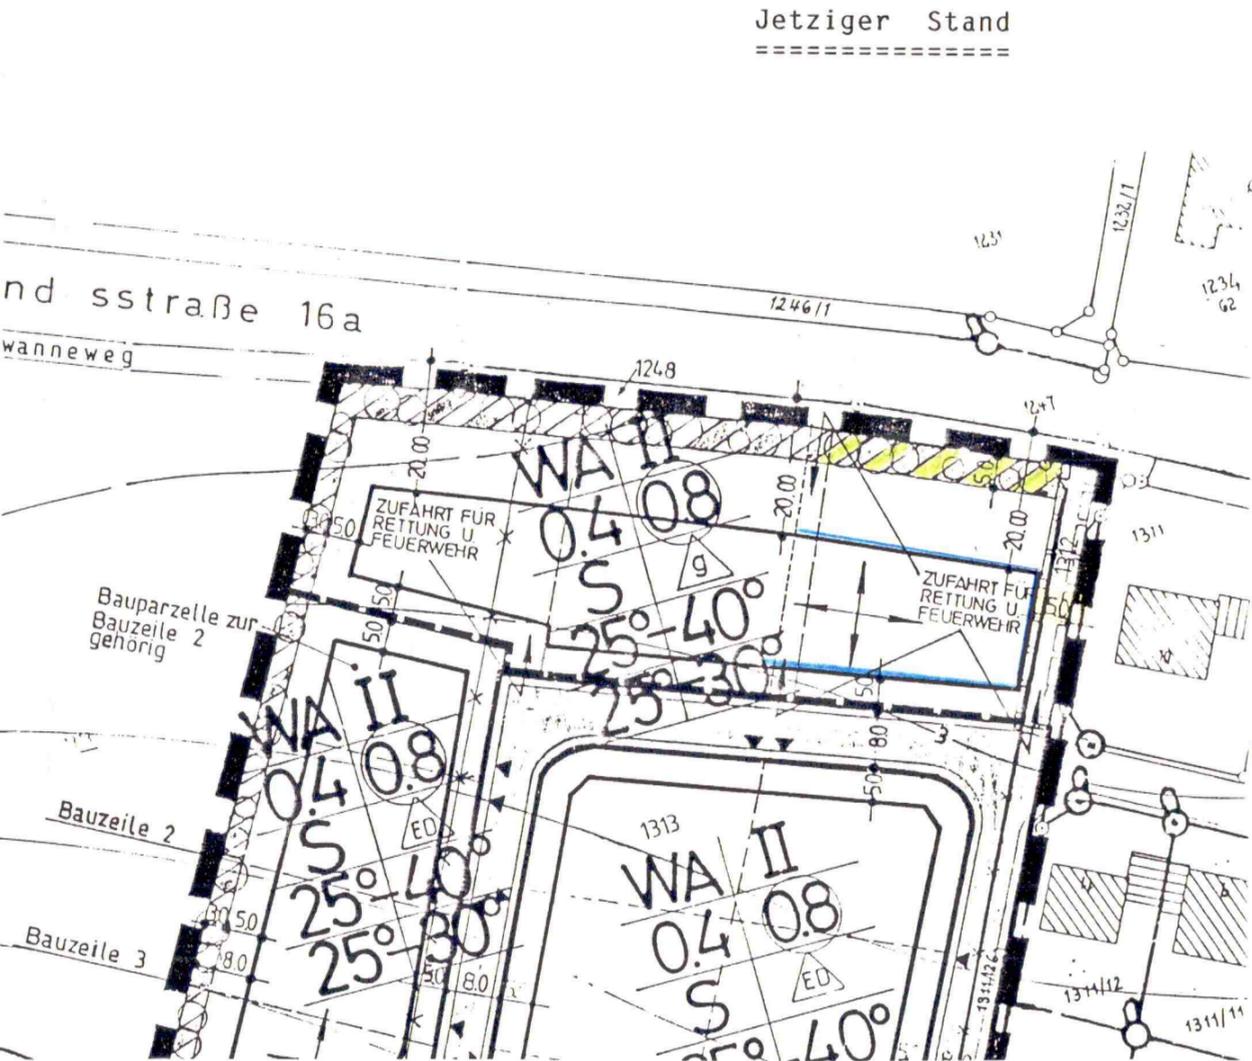

Künftiger Stand  
=====

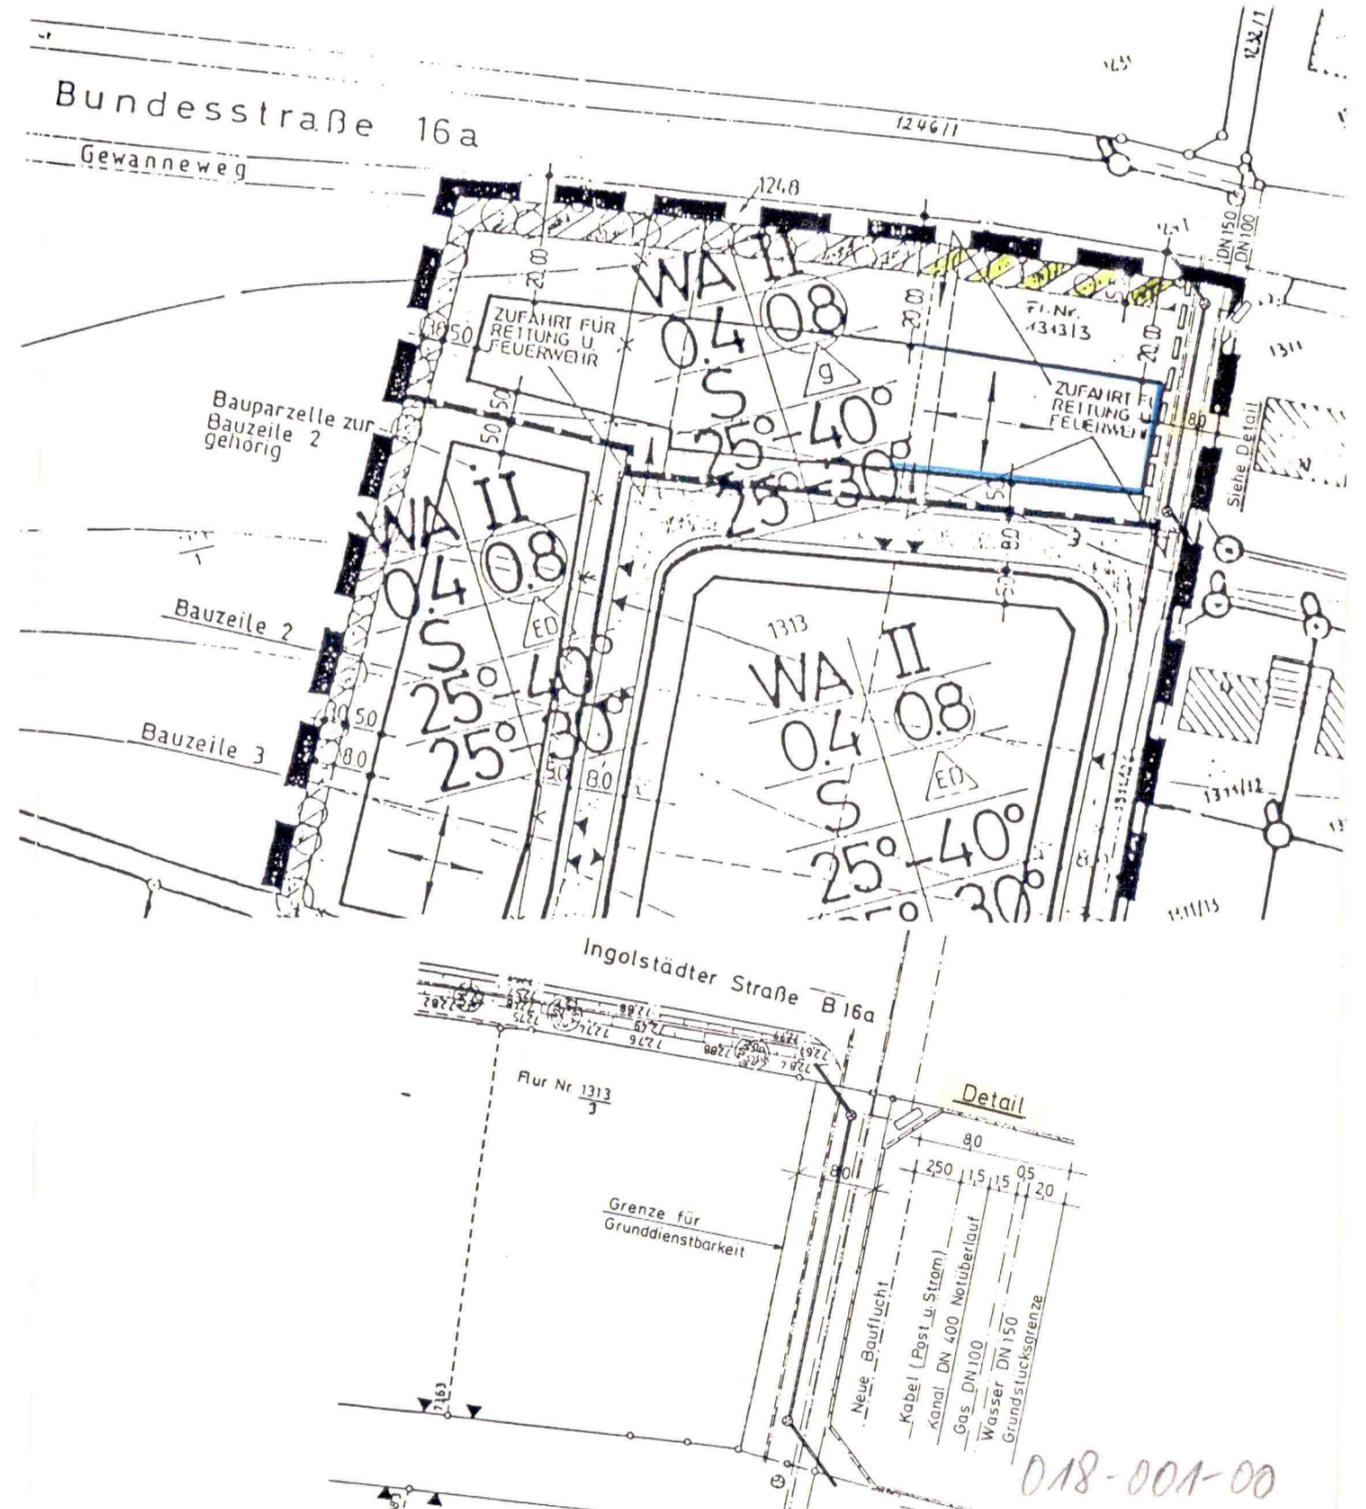

018-001-00