


Ausgleichsfläche A1:
Entwicklung von mäßig extensiv genutztem,
artenreichem Grünland auf **866 m²**
mit 2 Mahden/Jahr mit Entfernung des Mähgutes
(1. Mahd vor dem 15. Juni; 2. Mahd nach dem 31. August)
Kein Einsatz von Pestiziden und Düngemitteln

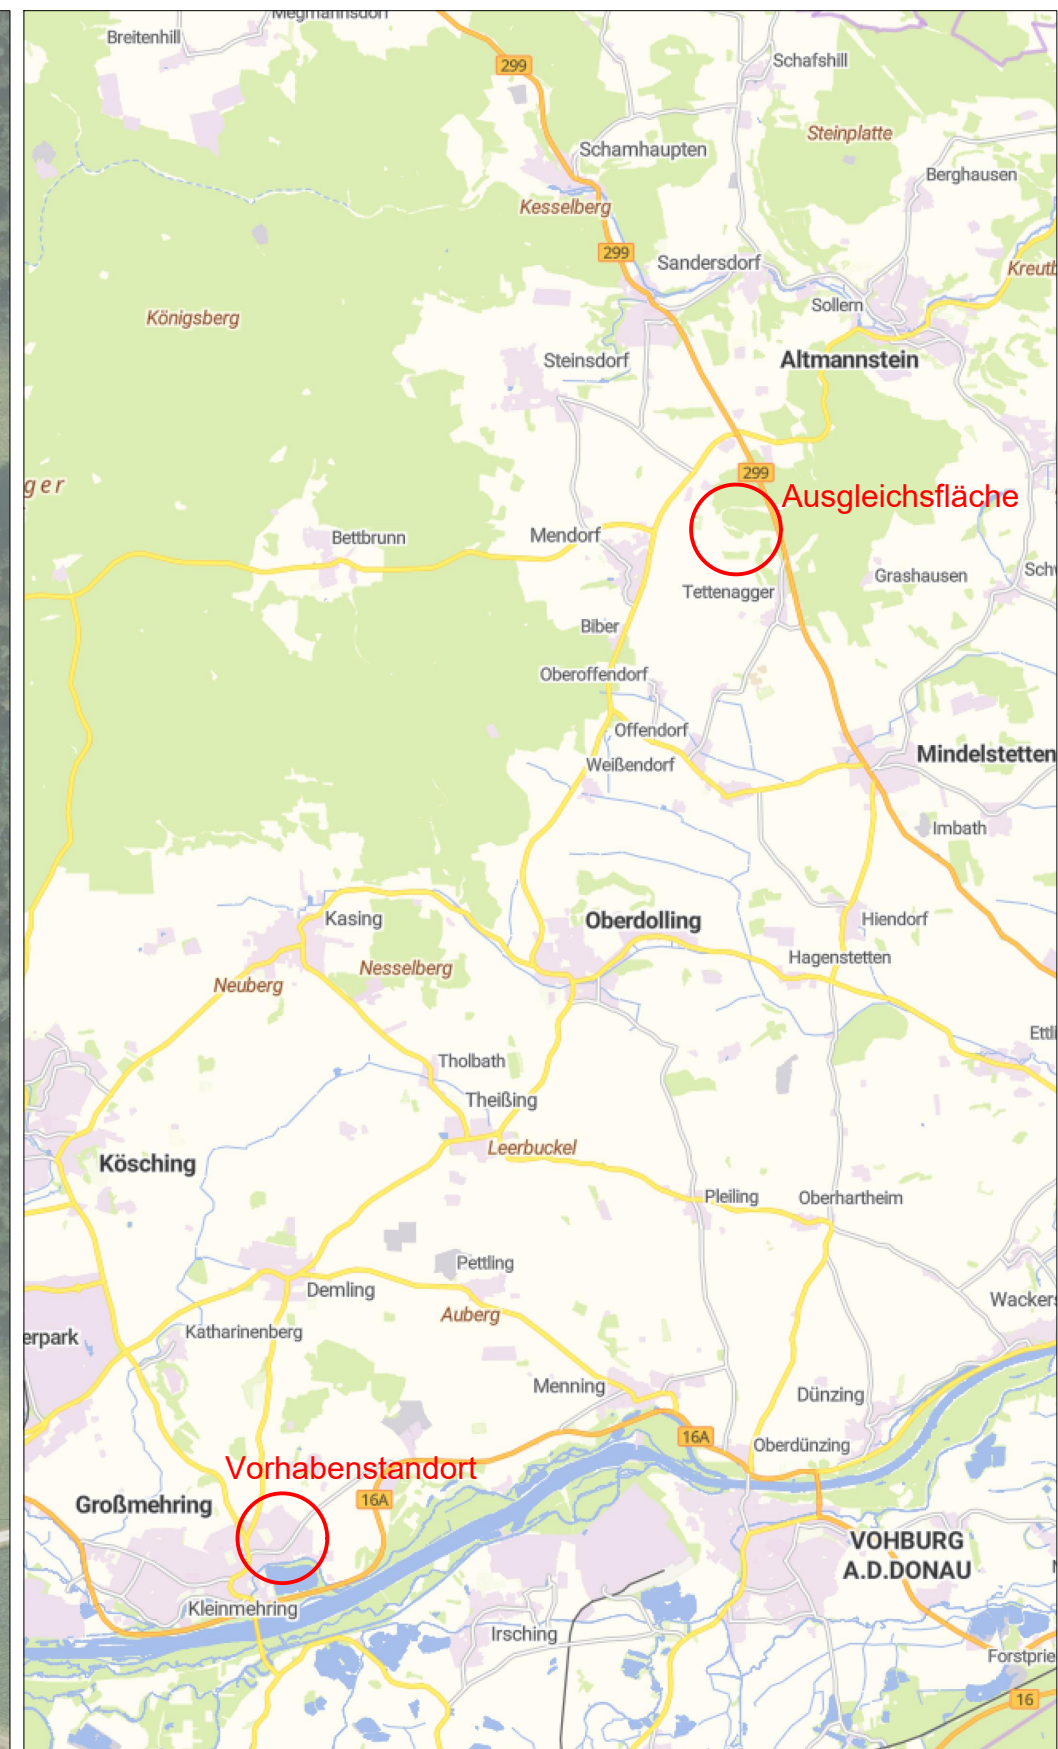

Ökokonto-Fläche

Gemeinde Großmehring
Landkreis Eichstätt

8. Änderung des Bebauungsplans 'Großmehring Ost II'

gezeichnet: Dolanbay, Semmler
bearbeitet: Rieder, Dolanbay
Datum: 20.01.2026, 14.07.2026
Plan-Nr.: B601 103-01

**Lageplan der Ausgleichsfläche
(Gemeinde Mindelstetten,
Gemarkung Tettenagger,
FlurNr. 522)
M 1 : 2.000**

Wolfgang Weinzierl
Landschaftsarchitekten GmbH
Parkstraße 10 · 85051 Ingolstadt
Tel.: 0841 96641-0
Email: info@weinzierl-la.de

L:\A0601_8.Änd. BP Großmehring Ost II\02_8. ÄNDERUNG OST II -
NEU\Zng\103_Ausgleichsplanung.dwg\01_Ausgleich

**WOLFGANG
WEINZIERL
LANDSCHAFTS-
ARCHITEKTEN**