

GEMEINDE GROSSMEHRING  
 LANDKREIS EICHSTÄTT

Vereinfachte Änderung des Bebauungsplanes  
 "Großmehring-Ost 2" gemäß § 13 Baugesetzbuch

Künftiger Stand


Großmehring, 05.12.1995 1995

Gemeinde Großmehring

I. V.


- A. Langesee  
 2. Bürgermeister

*A. Langesee*

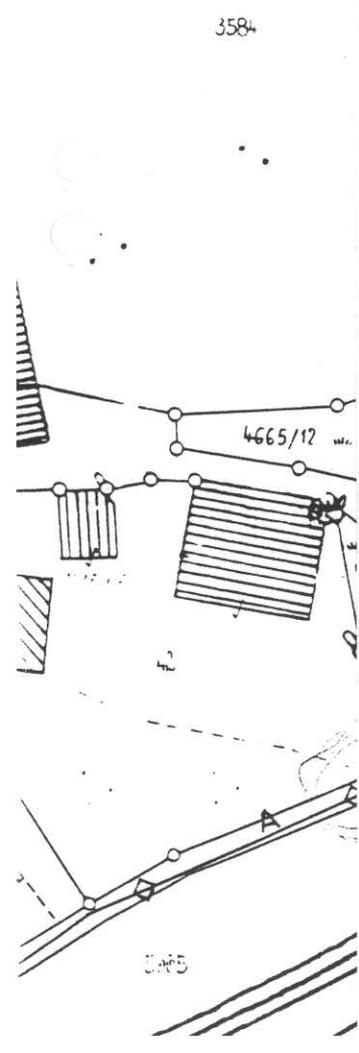

SD  
KN max 60 CM  
DN 30-40°

MI

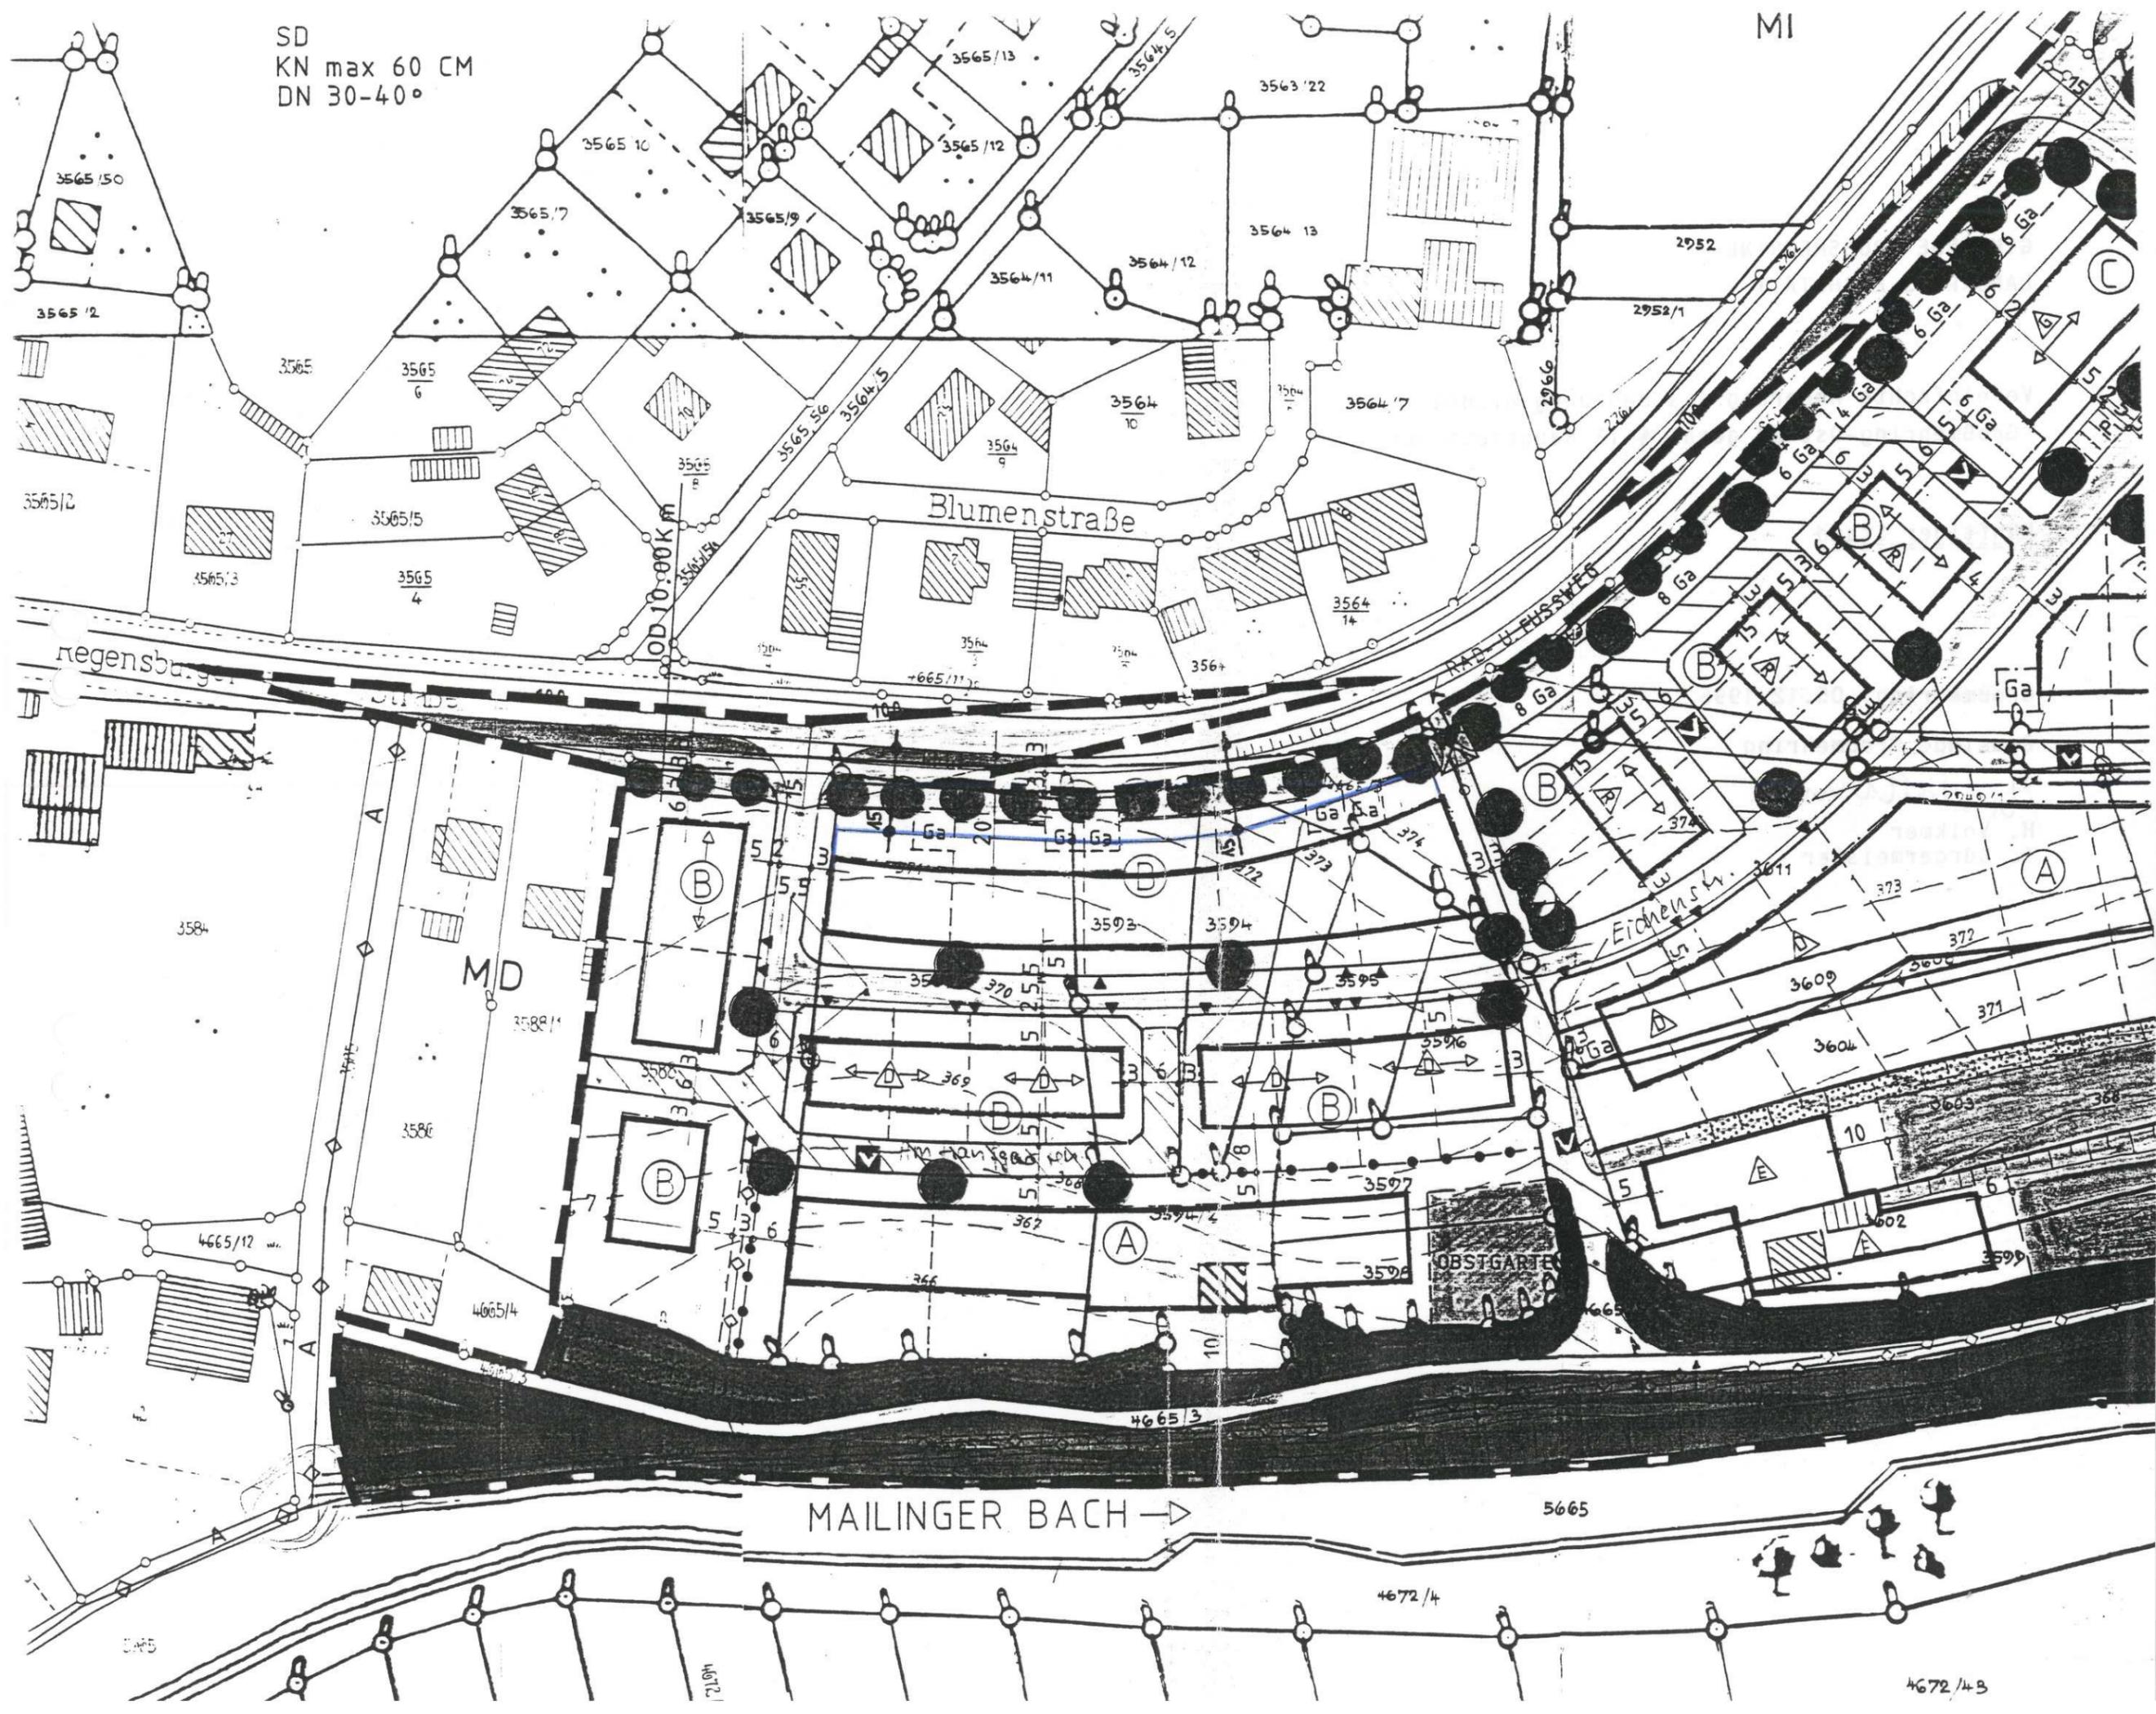

regensb...

Blumenstraße

OD 10:00K M

RAH U FUSSWEG

EICHENSWEG

OBSTGARTEN

MAILINGER BACH →

5665

4672/4

4672/4B