


**BEISPIEL 1:  
BEWEHRTE ERDE**



**BEISPIEL 2:  
NATURSTEINBÖSCHUNG**



**BEISPIEL 3:  
PFLANZSTEINE**

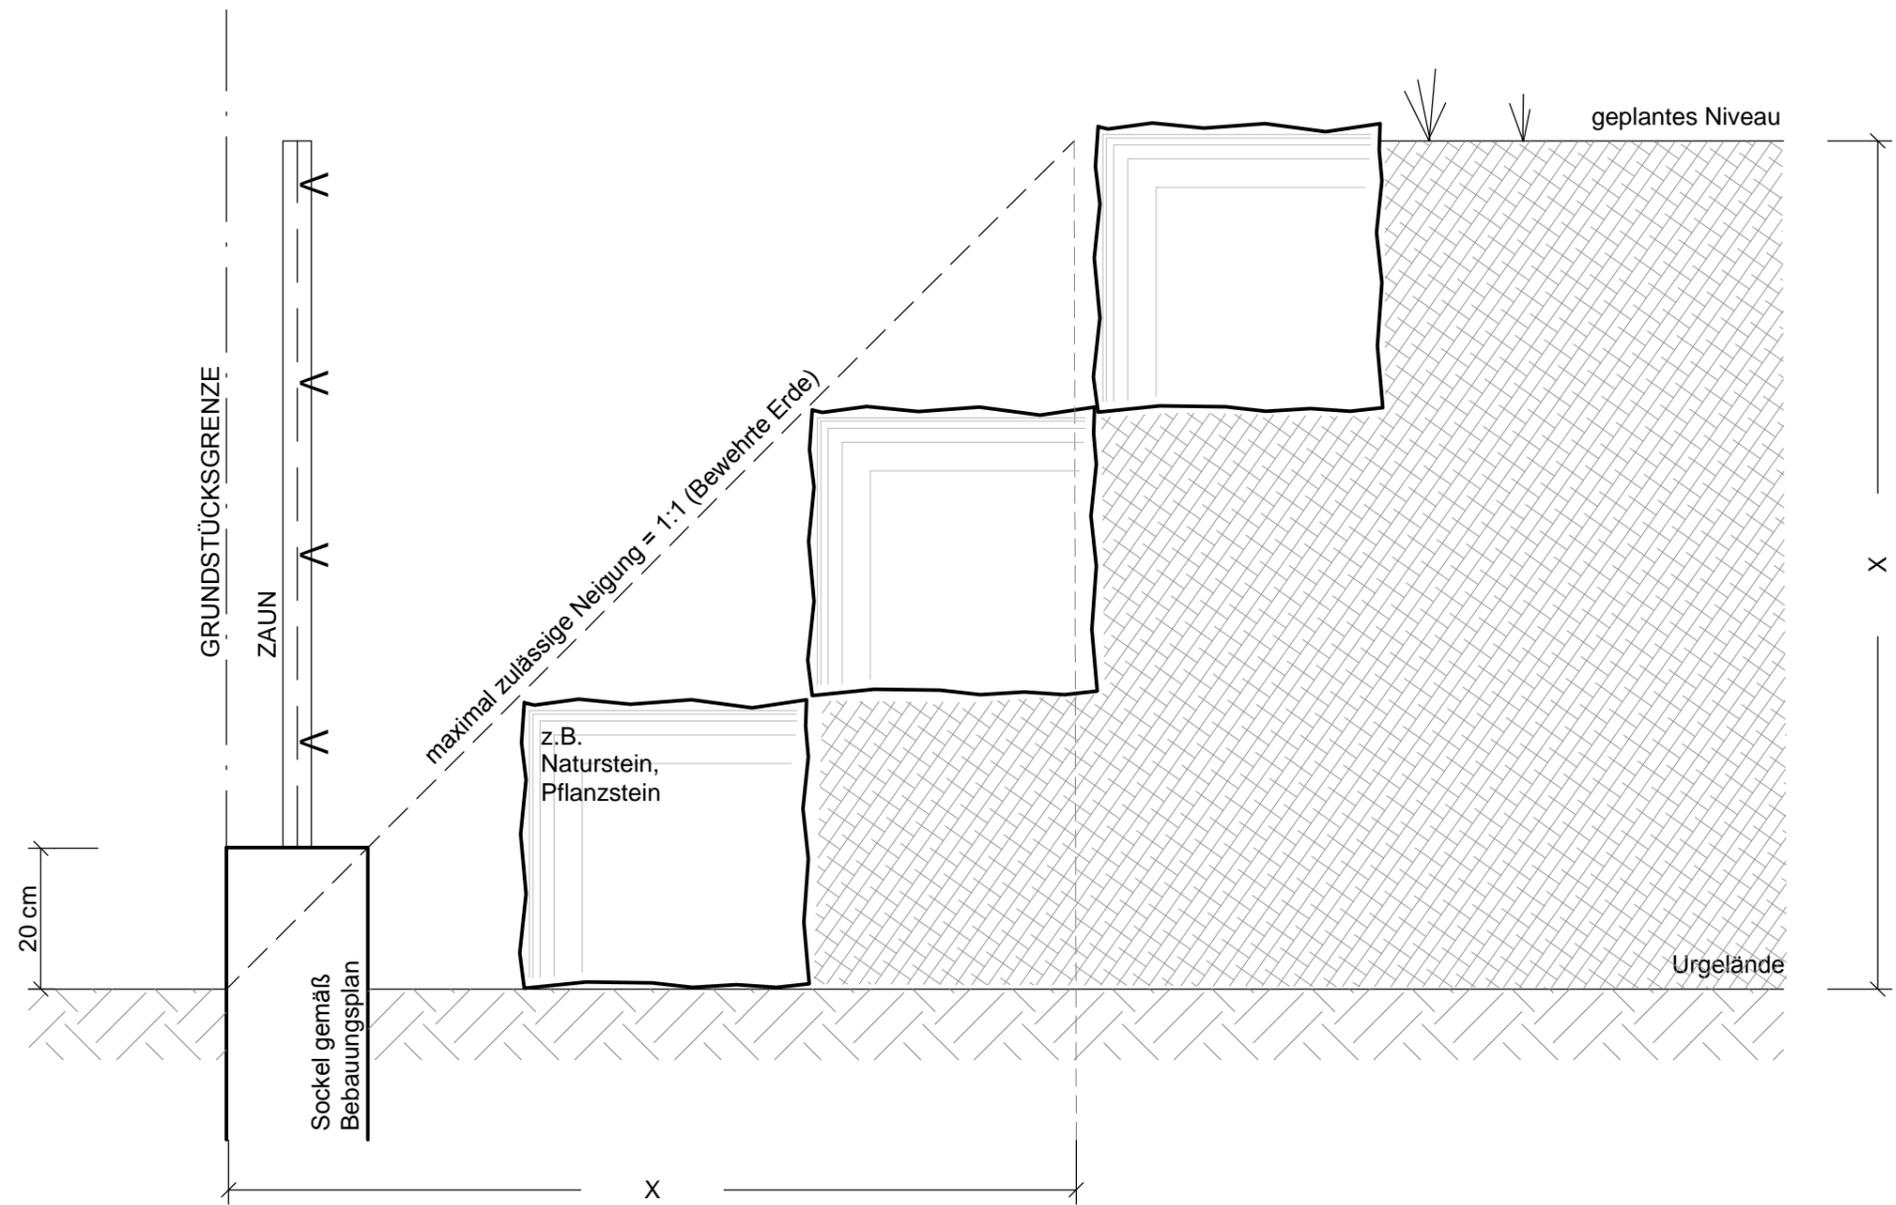

**GEMEINDE GROSSMEHRING**

**LANDKREIS EICHSTÄTT**

**BEBAUUNGSPLAN "NORD - WEST"**

VORSCHLÄGE AUSBILDUNG BÖSCHUNGSVERBAU  
AN DEN GRUNDSTÜCKSGRENZEN

M = 1 : 10

PLANFASSUNG  
Erstellt: 06.11.2015



INGENIEURE  
Beethovenstraße 2  
81057 Ingersheim  
Tel. 0841 / 23 28