Schnitt A-A'

M 1 : 250

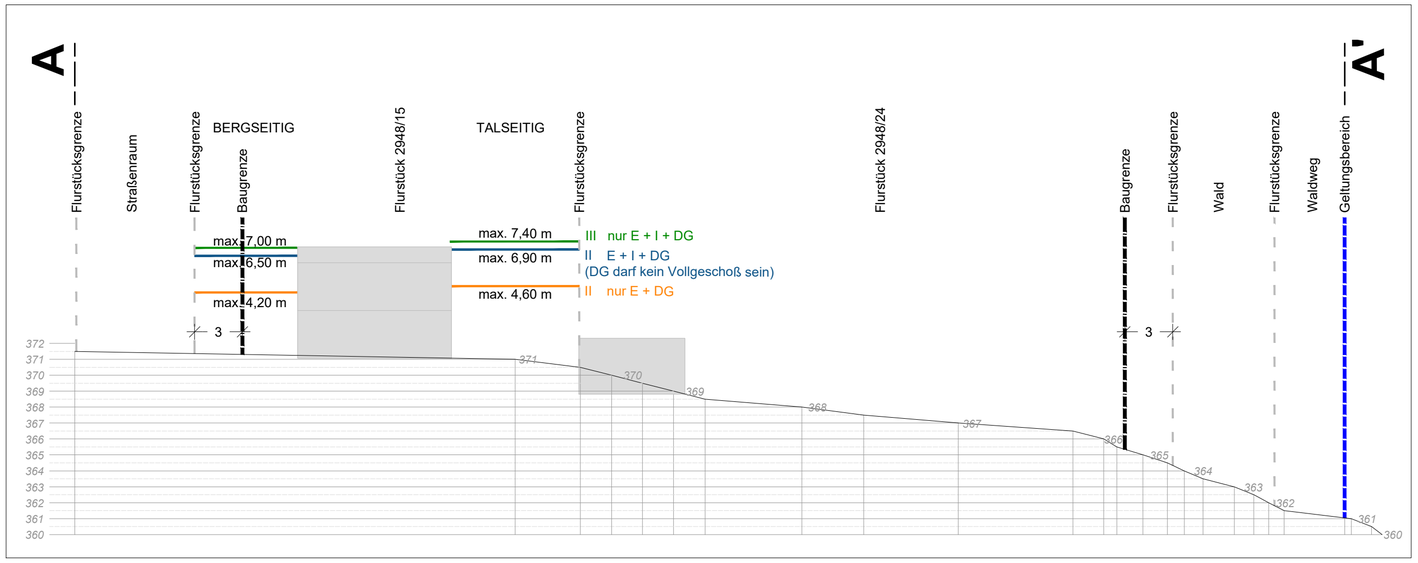

Schnitt B-B'

M 1 : 250

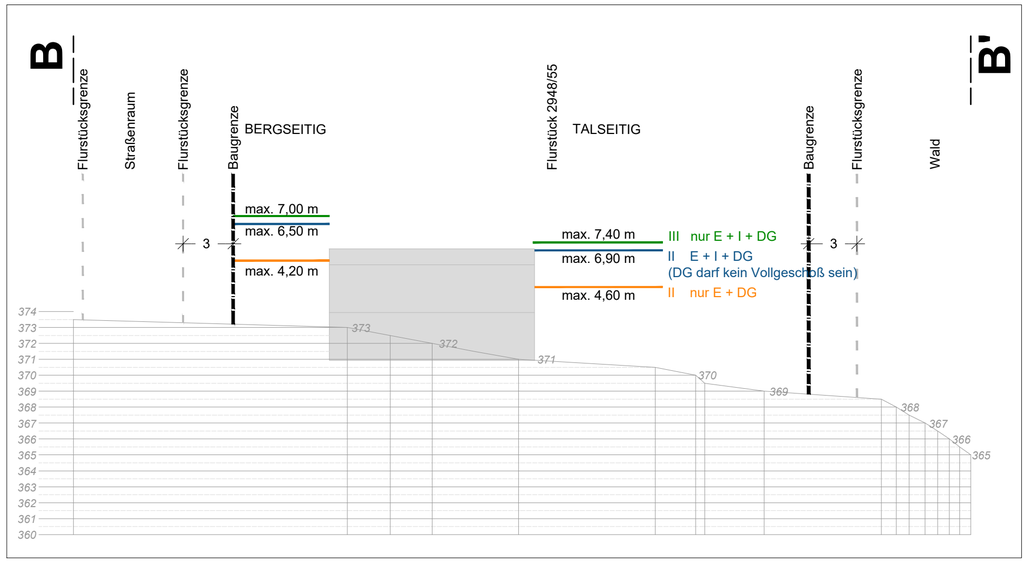

Lageplan Schnitte

M 1 : 750

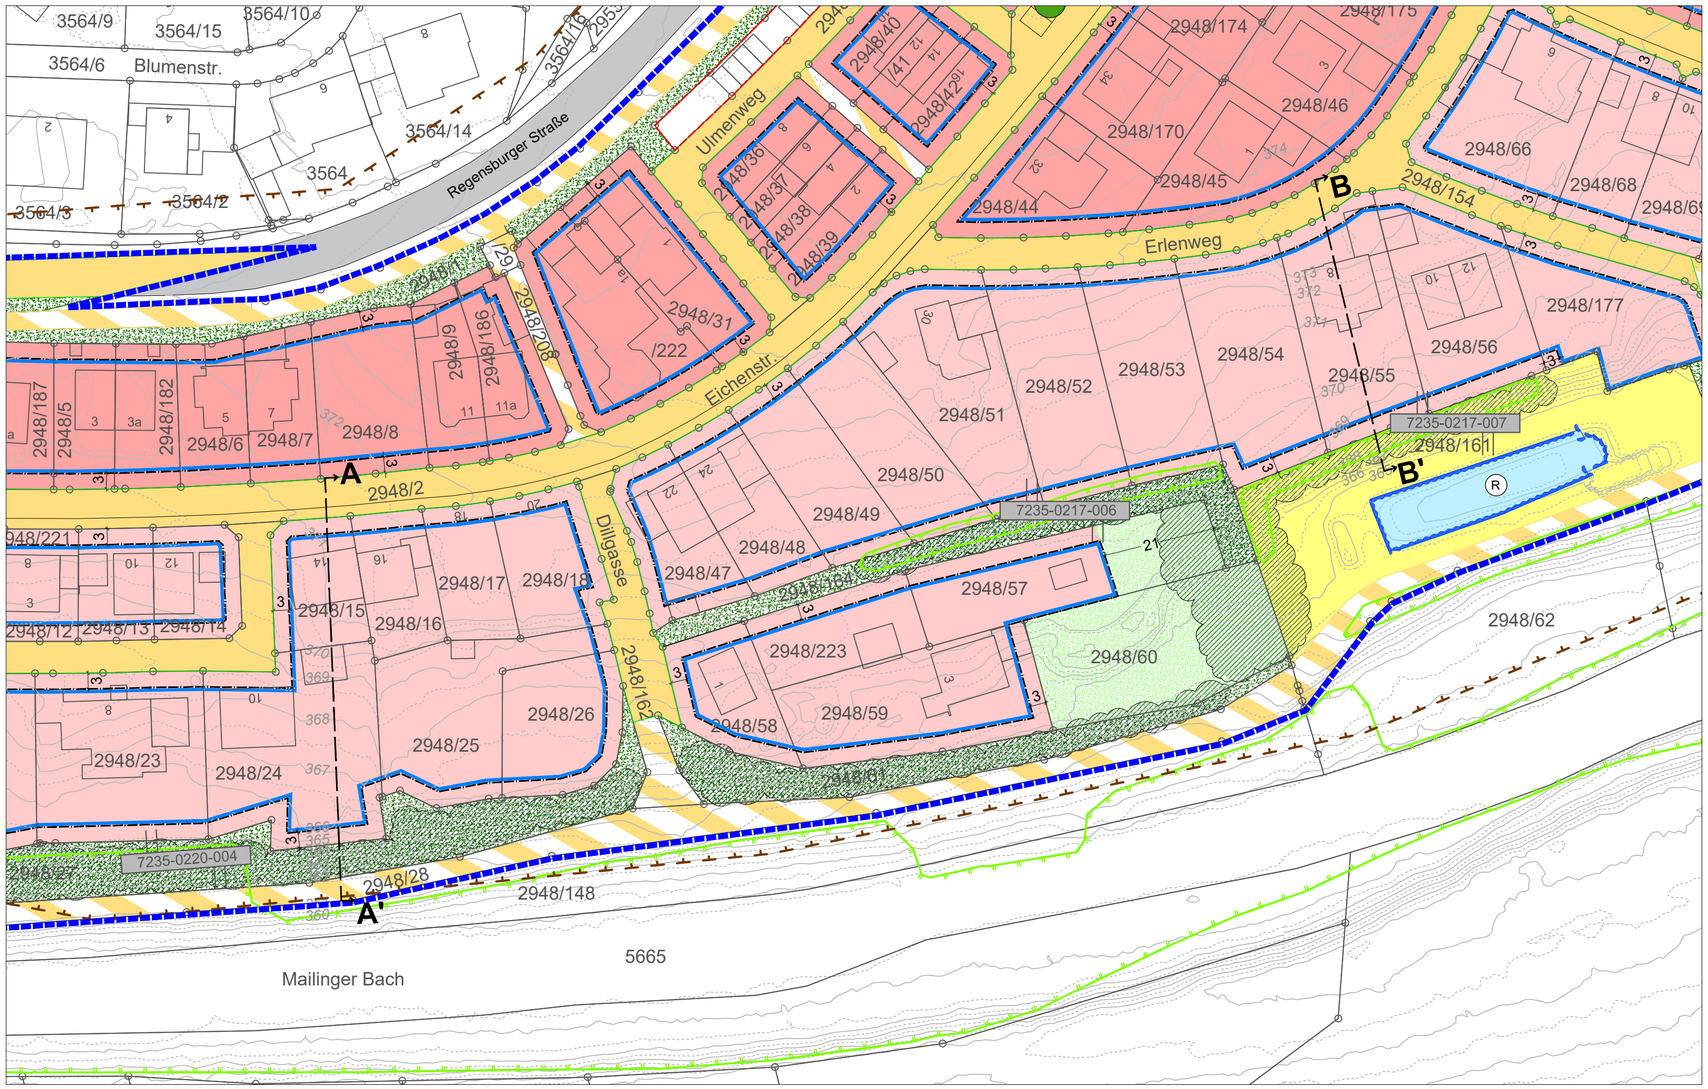

Gemeinde Großmehring

Landkreis Eichstätt

8. Änderung des
Bebauungsplans 'Großmehring Ost II'

Bestandsschnitte

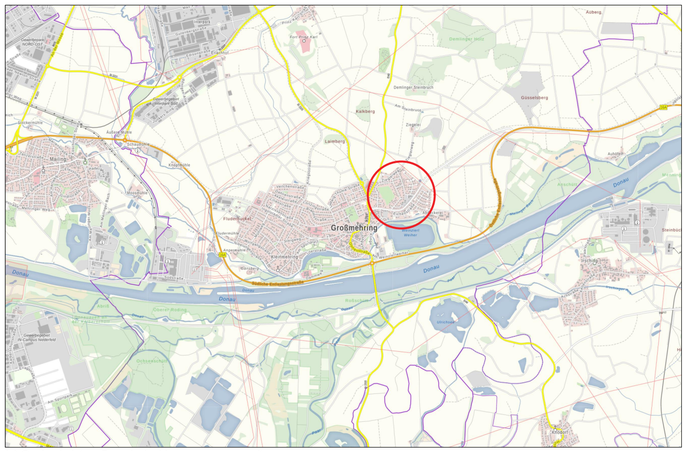

(c) Geobasisdaten: Bayerische Vermessungsverwaltung

Planfertiger:

Wolfgang Weinzierl
Landschaftsarchitekten GmbH
Parkstraße 10 85051 Ingolstadt
Tel.: 0841 96641-0
Email: info@weinzierl-la.de

WOLFGANG
WEINZIERL
LANDSCHAFTS-
ARCHITEKTEN

Bearbeitet	Rieder, Dolanbay
Gezeichnet:	Dolanbay
Datum:	20.01.2026, 14.07.2026
Satzungs-beschluss	xx.xx.2026
Plan-Nr:	A601_101-05
Datei:	L:\A0601_8.Änd. BP Großmehring Ost II\02_8. ÄNDERUNG OST II - NEU\Zng\101_Bebauungsplan_erneuerter Entwurf.dwg\05_Schnitte

.....
R. Stingl
Erster Bürgermeister

Großmehring, den.....